
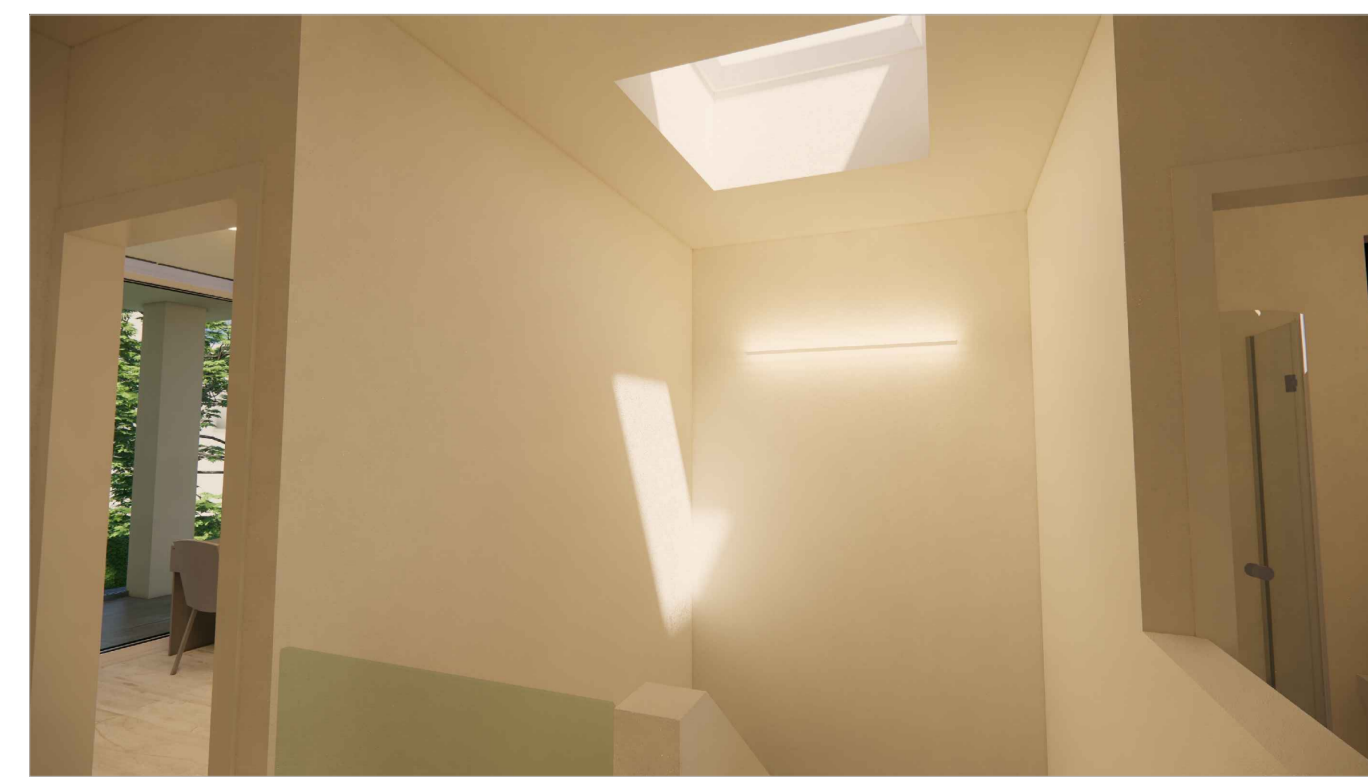
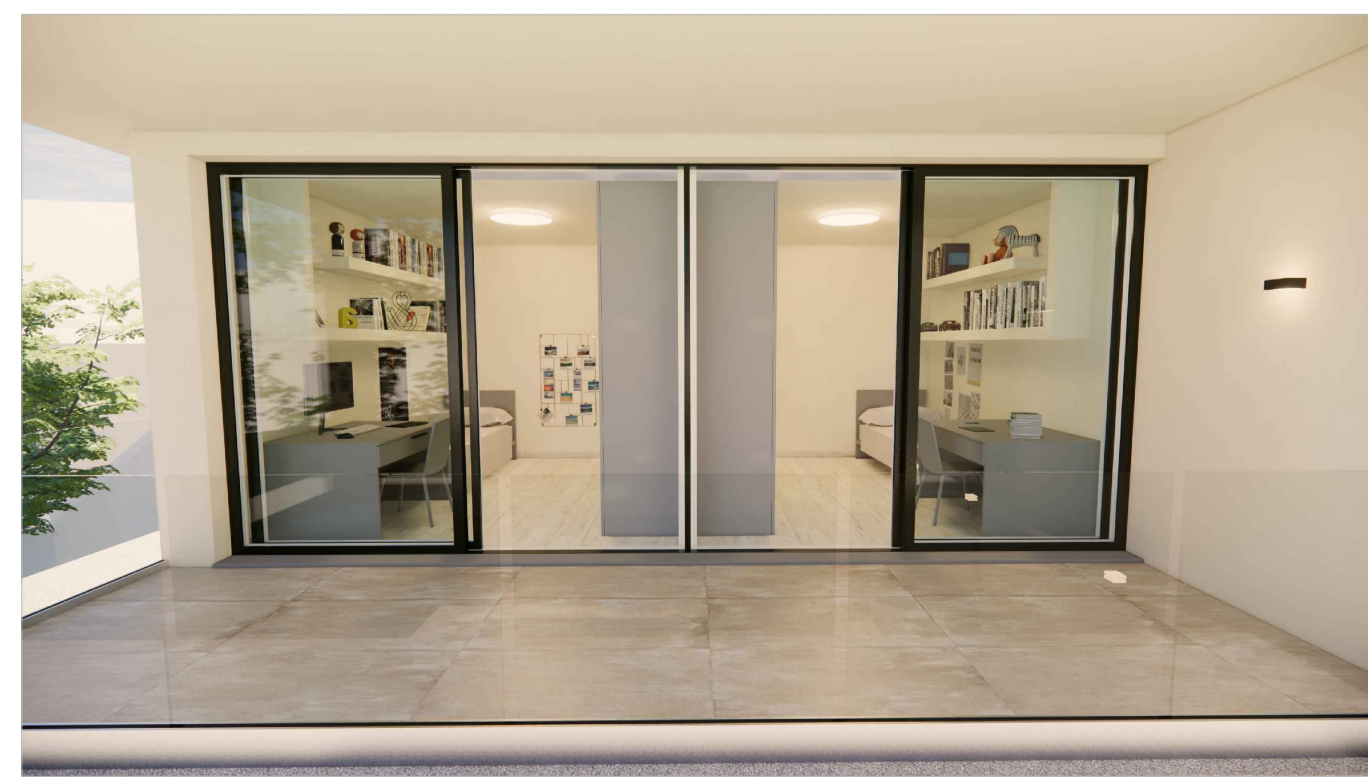
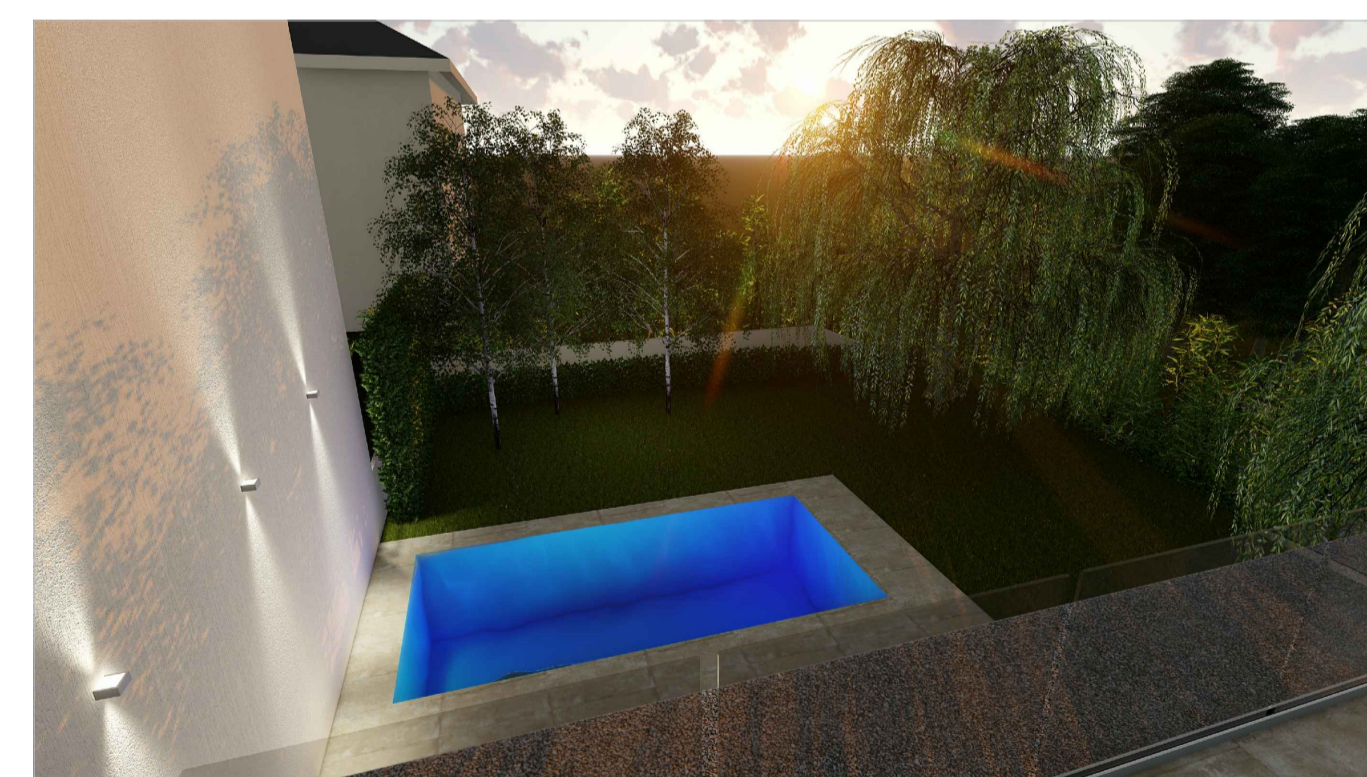
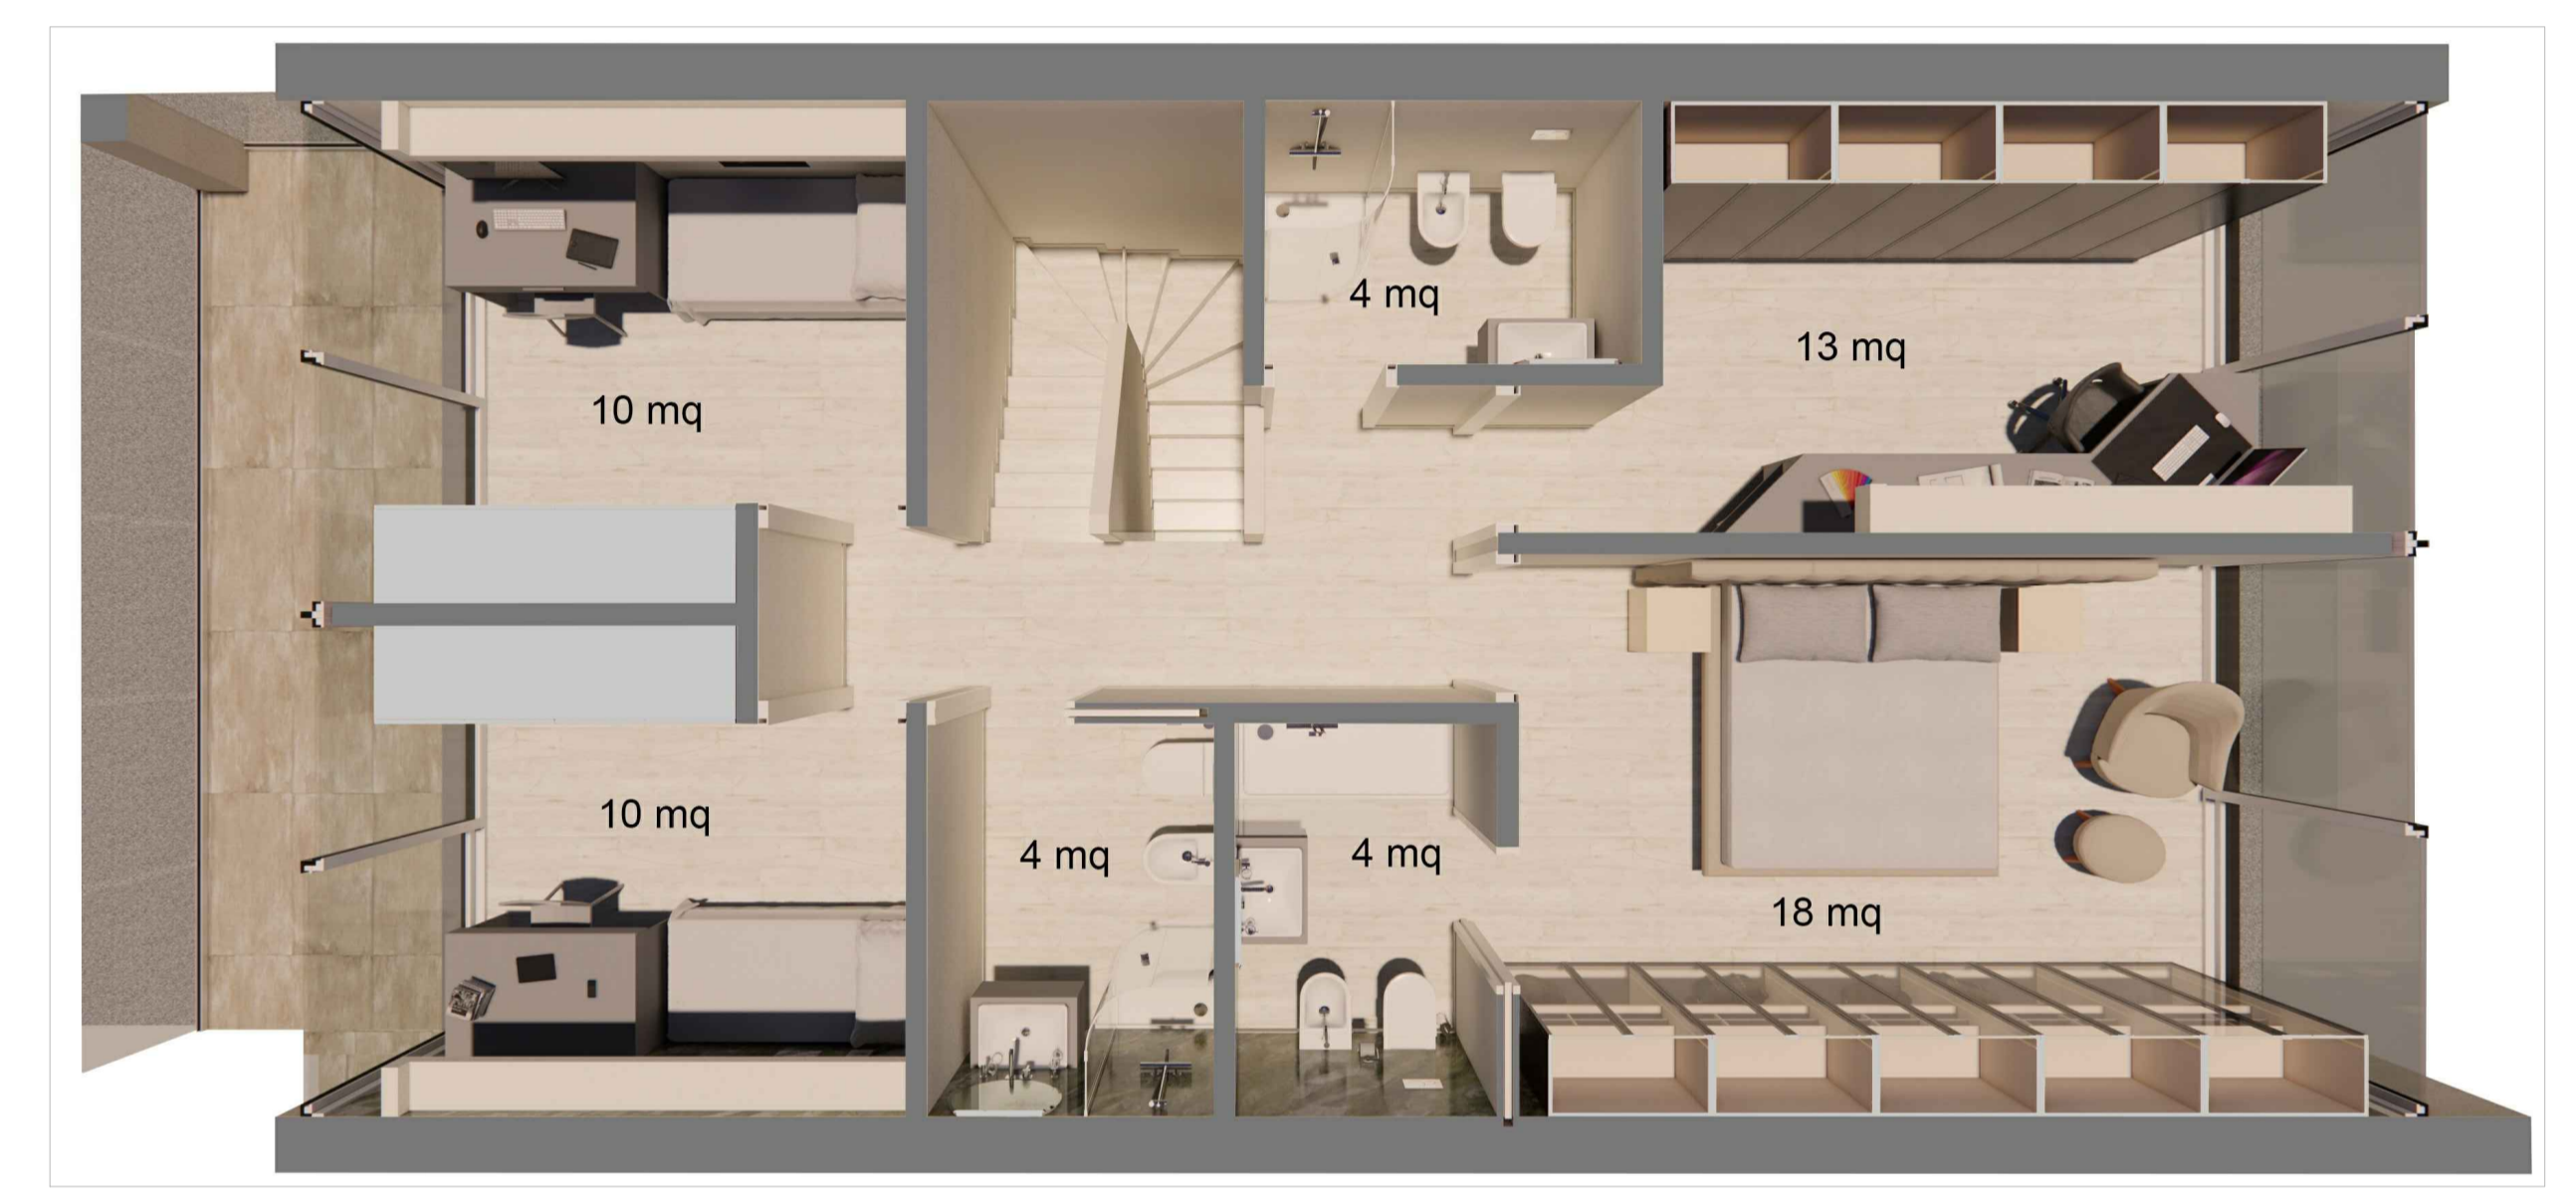
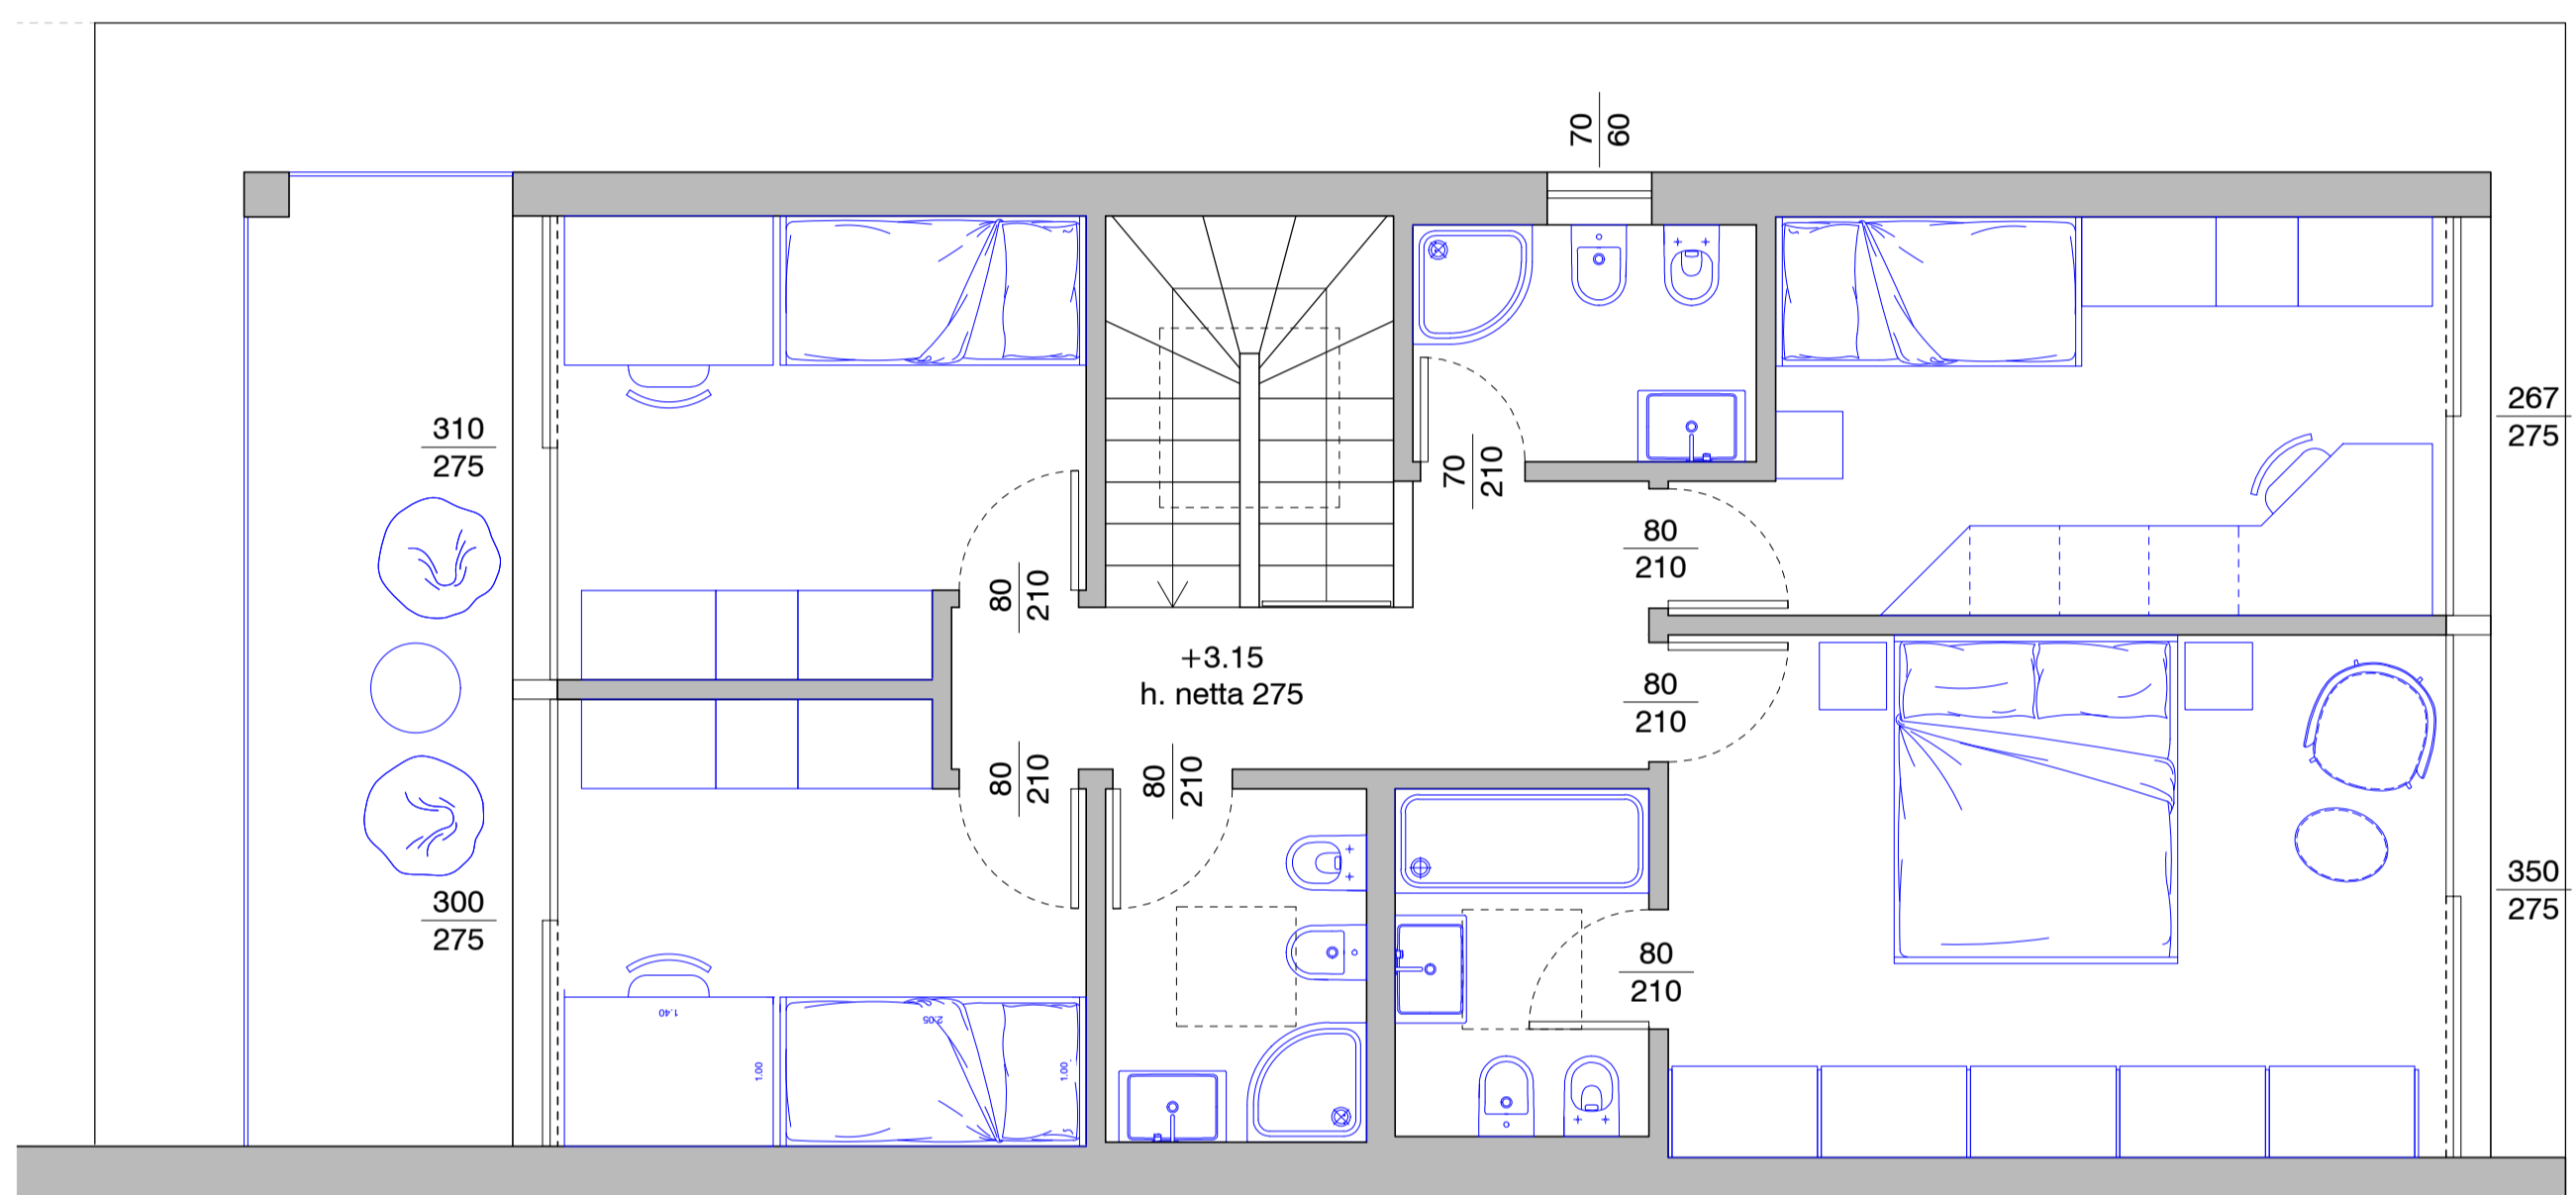


UNITA' DITESTA

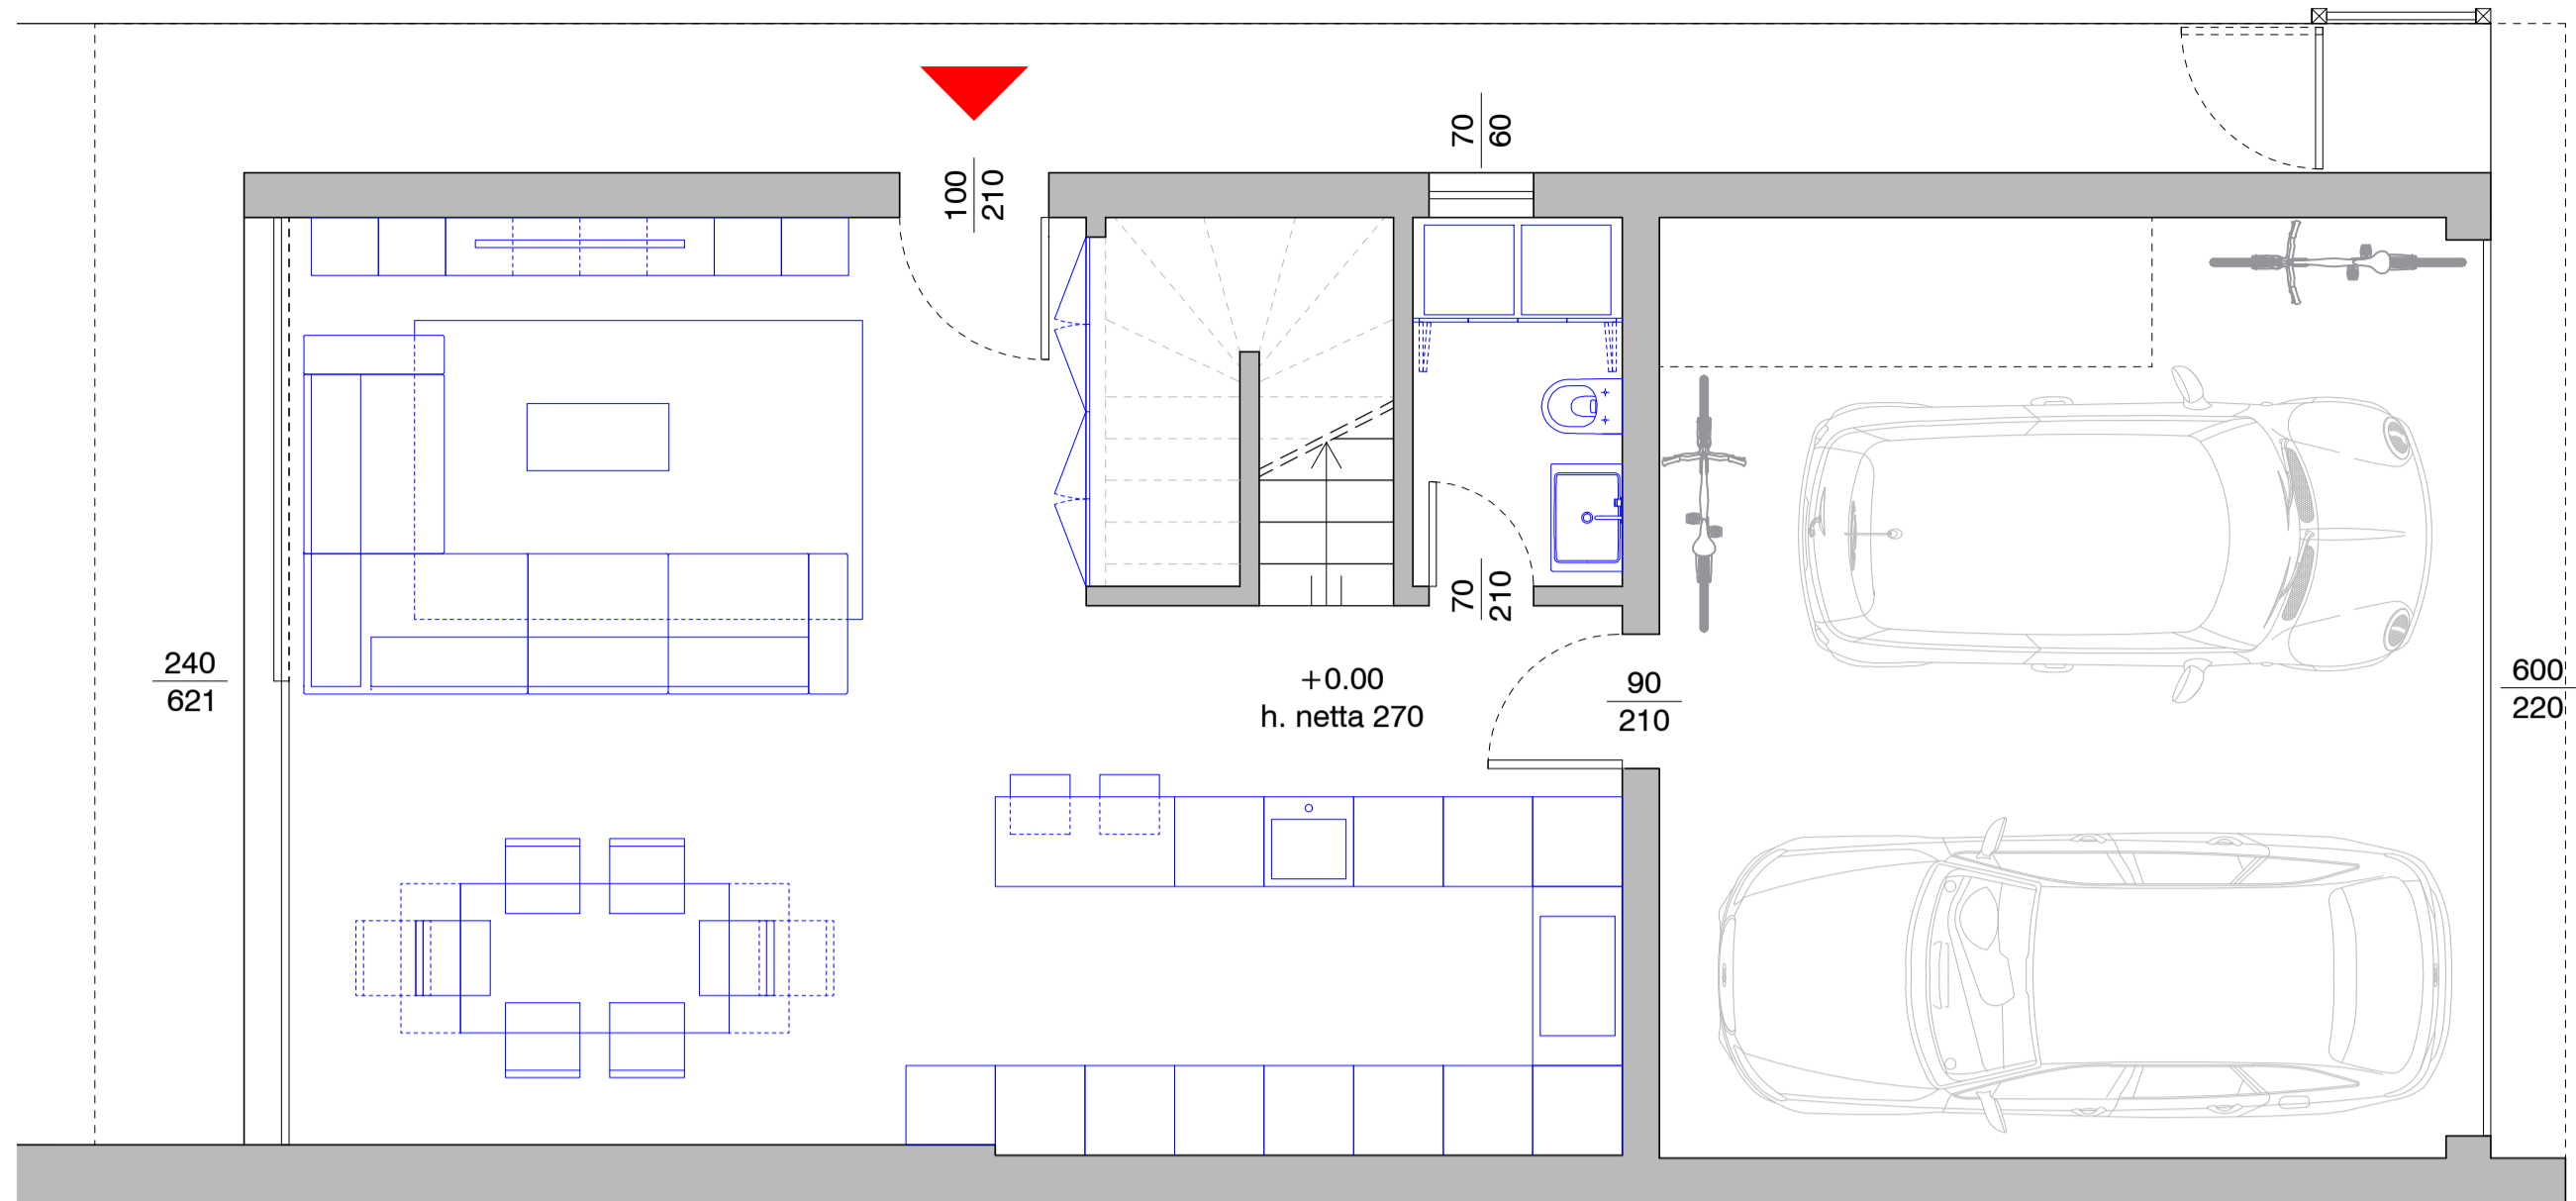

PROGETTISTA / DL: Valeur Concept SA Arch. Cattaneo Massimiliano OTIA n° 8599 Via Guglielmo Marconi n°2 6900 Lugano	 VALEUR CONCEPT SA Tel: +41.91.210.59.70 Via Guglielmo Marconi n°2 - 6900 Lugano	DATA: 27/04/22	DISEGNO: 01
		REV: 0	SCALA: 1:50
PROGETTO: COMUNE DI MANNO VIA GRUMO N. 12 - MAPPALE 314		ISTANTE / PROPRIETARIO: Valeur Concept SA Via Guglielmo Marconi n°2 6900 Lugano	
TITOLO: VILLA DI TESTA PIANTE E RENDER			